


# ГЕНЕРАЛЬНЫЙ ПЛАН

Шурминского сельского поселения Уржумского района Кировской области

Карта существующих границ поселения М 1:25000

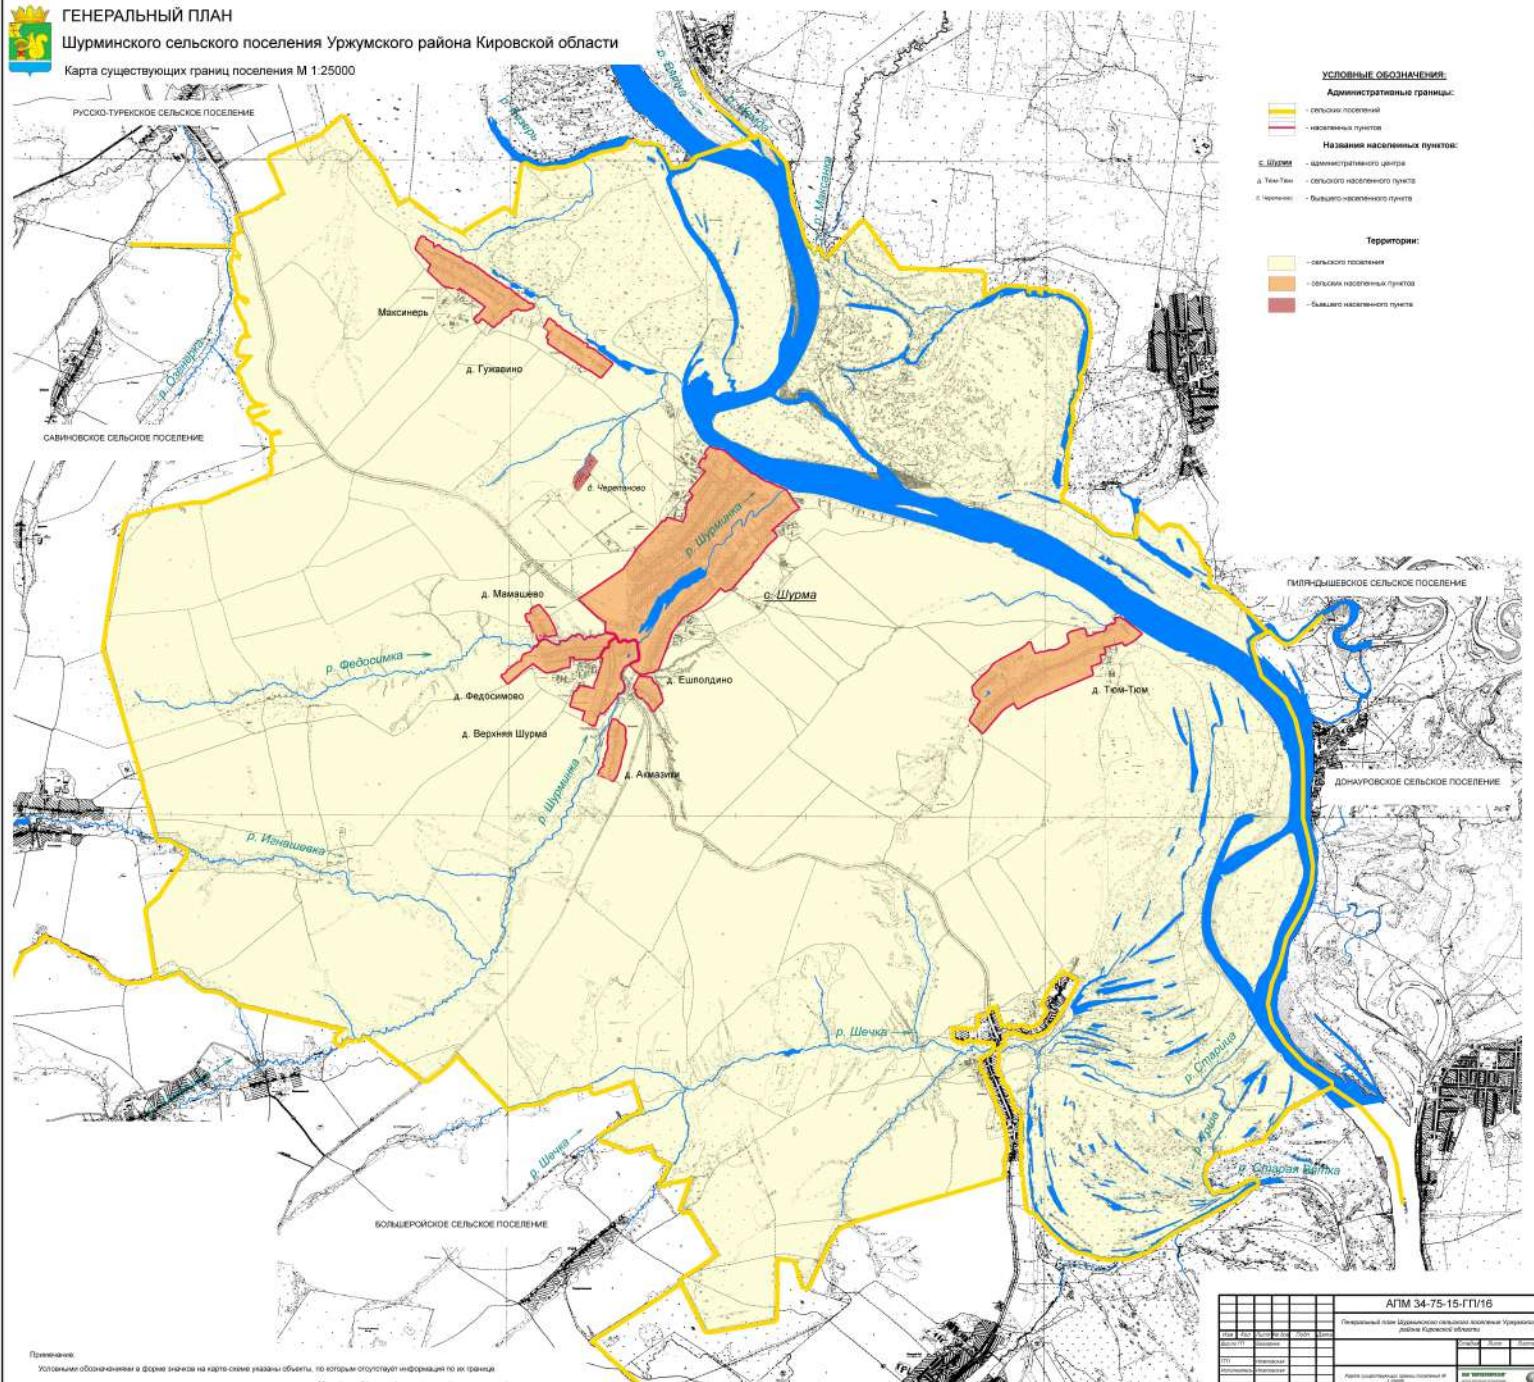

Пояснение:  
Холстами обозначены в форме зонков на карте схема указаны объекты, по которым отсутствует информация по их границам.